

**PLANTA SOTANO
SUP. CONSTRUIDA 336.97 M2**

PROYECTO BASICO REFORMADO Y EJECUCION VIVIENDA UNIFAMILIAR CON PISCINA PARCELA 4
URB. SUB. ZONA 14 SECTOR A1 SUPER MANZANA JKL NUEVA ANDALUCIA
(PROCEDENTE DEL URP-AN-2(T) PARCELA 4

PLANO: **PLANO DE VENTA PLANTA SOTANO**

PROPIEDAD: **PROYECTOS INDUSTRIALES BEDFORD S.L.U.**

Nº. DE PLANO


4

JUAN SALVADOR SHVARTZBERG
 architecture

ARQUITECTO: **JUAN SALVADOR SHVARTZBERG**
 MUELLE DE RIBERA, CASA G PORTAL 1 - 131 29660 PUERTO BANUS MARBELLA
 TLF. 952 81 55 85
 www.jssarchitect.com

ESCALA: **1/100**
 FECHA: **ENERO 2020**

PROYECTO Nº **346**

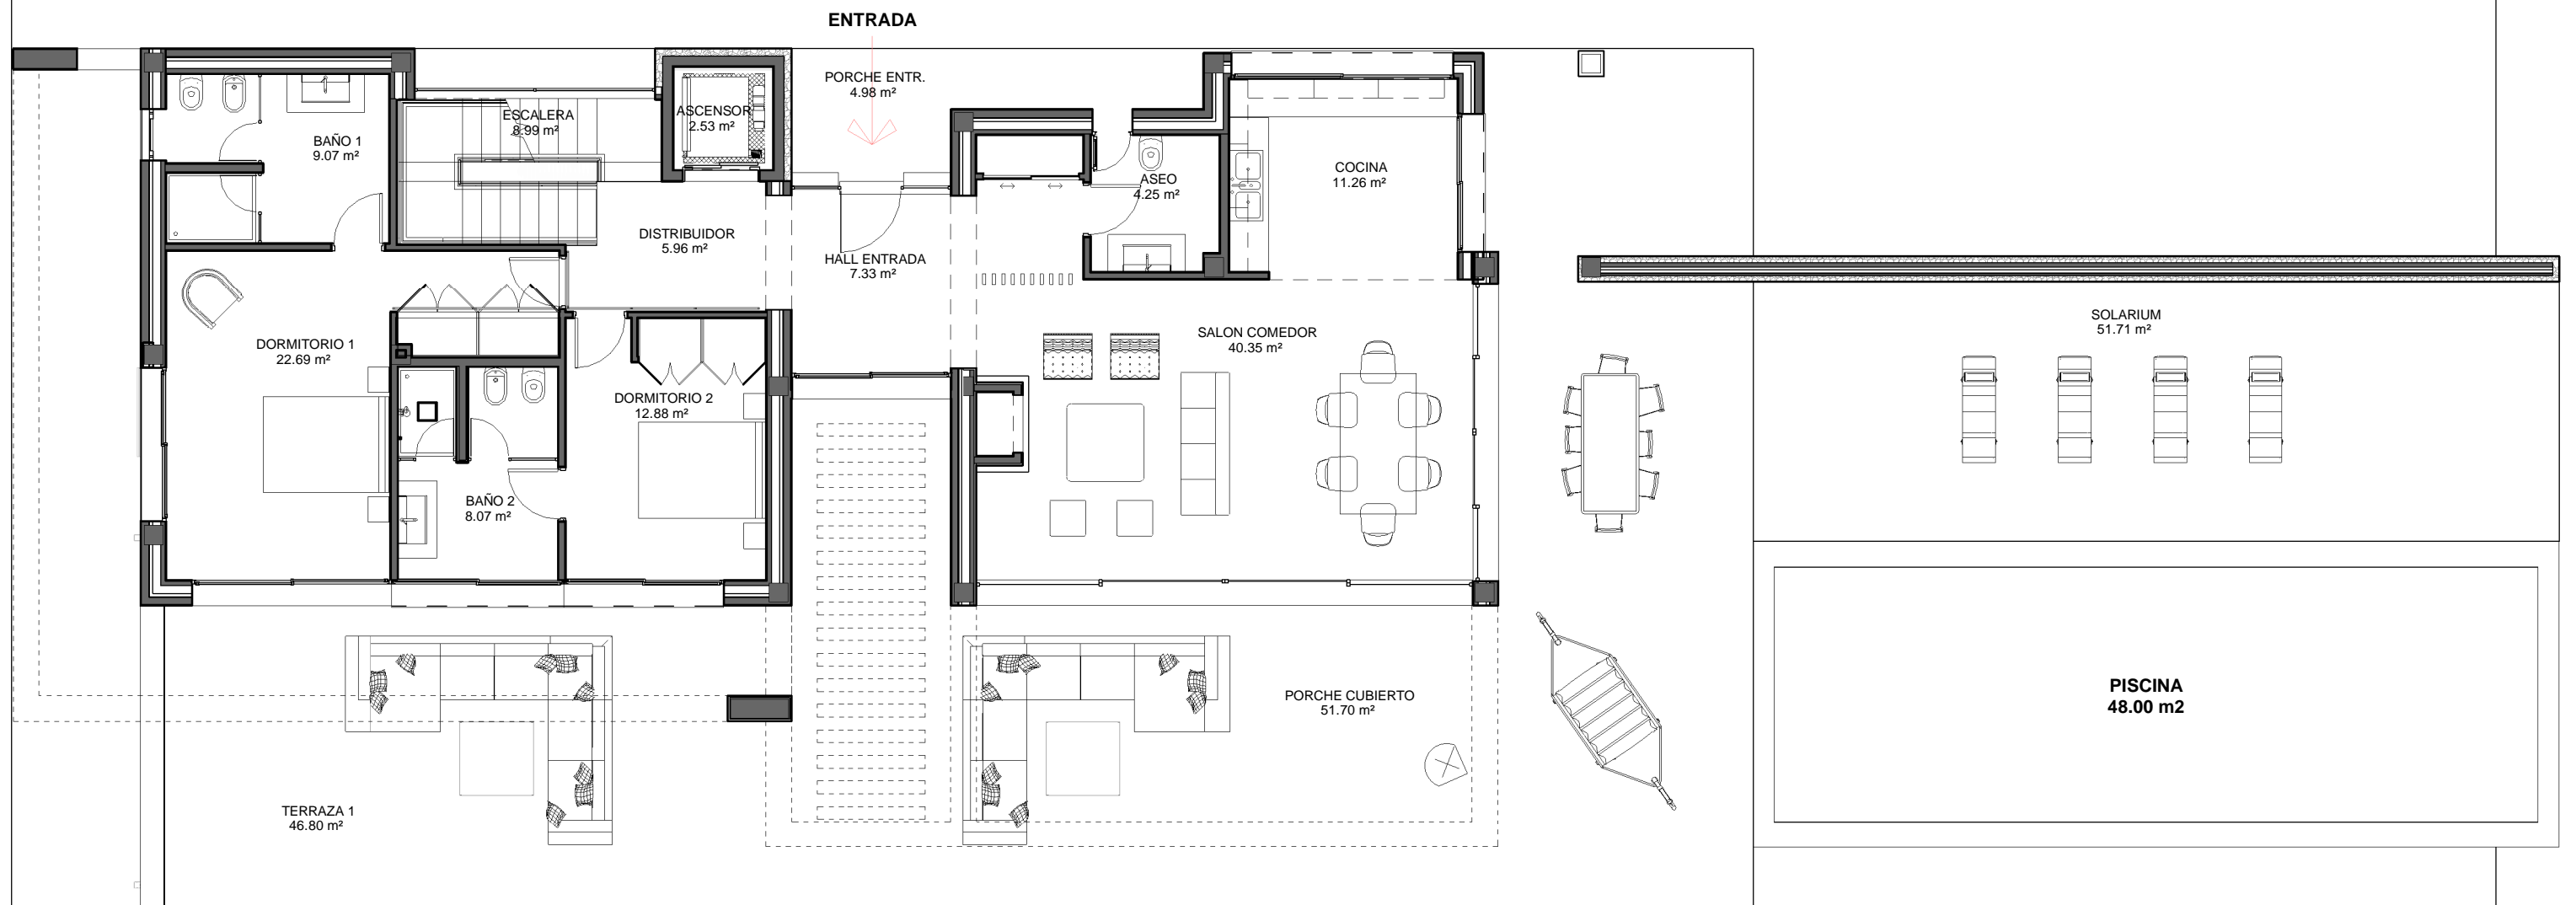

PLANTA BAJA
 SUP. CONSTRUIDA 171.15 M2

PROYECTO BASICO REFORMADO Y EJECUCION VIVIENDA UNIFAMILIAR CON PISCINA PARCELA 4
 URB. SUB. ZONA 14 SECTOR A1 SUPER MANZANA JKL NUEVA ANDALUCIA
 (PROCEDENTE DEL URP-AN-2(T) PARCELA 4

PLANO:

PLANO DE VENTA PLANTA BAJA

PROPIEDAD: PROYECTOS INDUSTRIALES BEDFORD S.L.U.

Nº. DE PLANO

5

JUAN SALVADOR SHVARTZBERG
 architecture

ARQUITECTO: JUAN SALVADOR SHVARTZBERG


ESCALA:
 1/100

MUELLE DE RIBERA, CASA G PORTAL 1 - 131 29660 PUERTO BANUS MARBELLA
 TLF. 952 81 55 85

FECHA:
 ENERO 2020

PROYECTO Nº
 346

www.jssarchitect.com

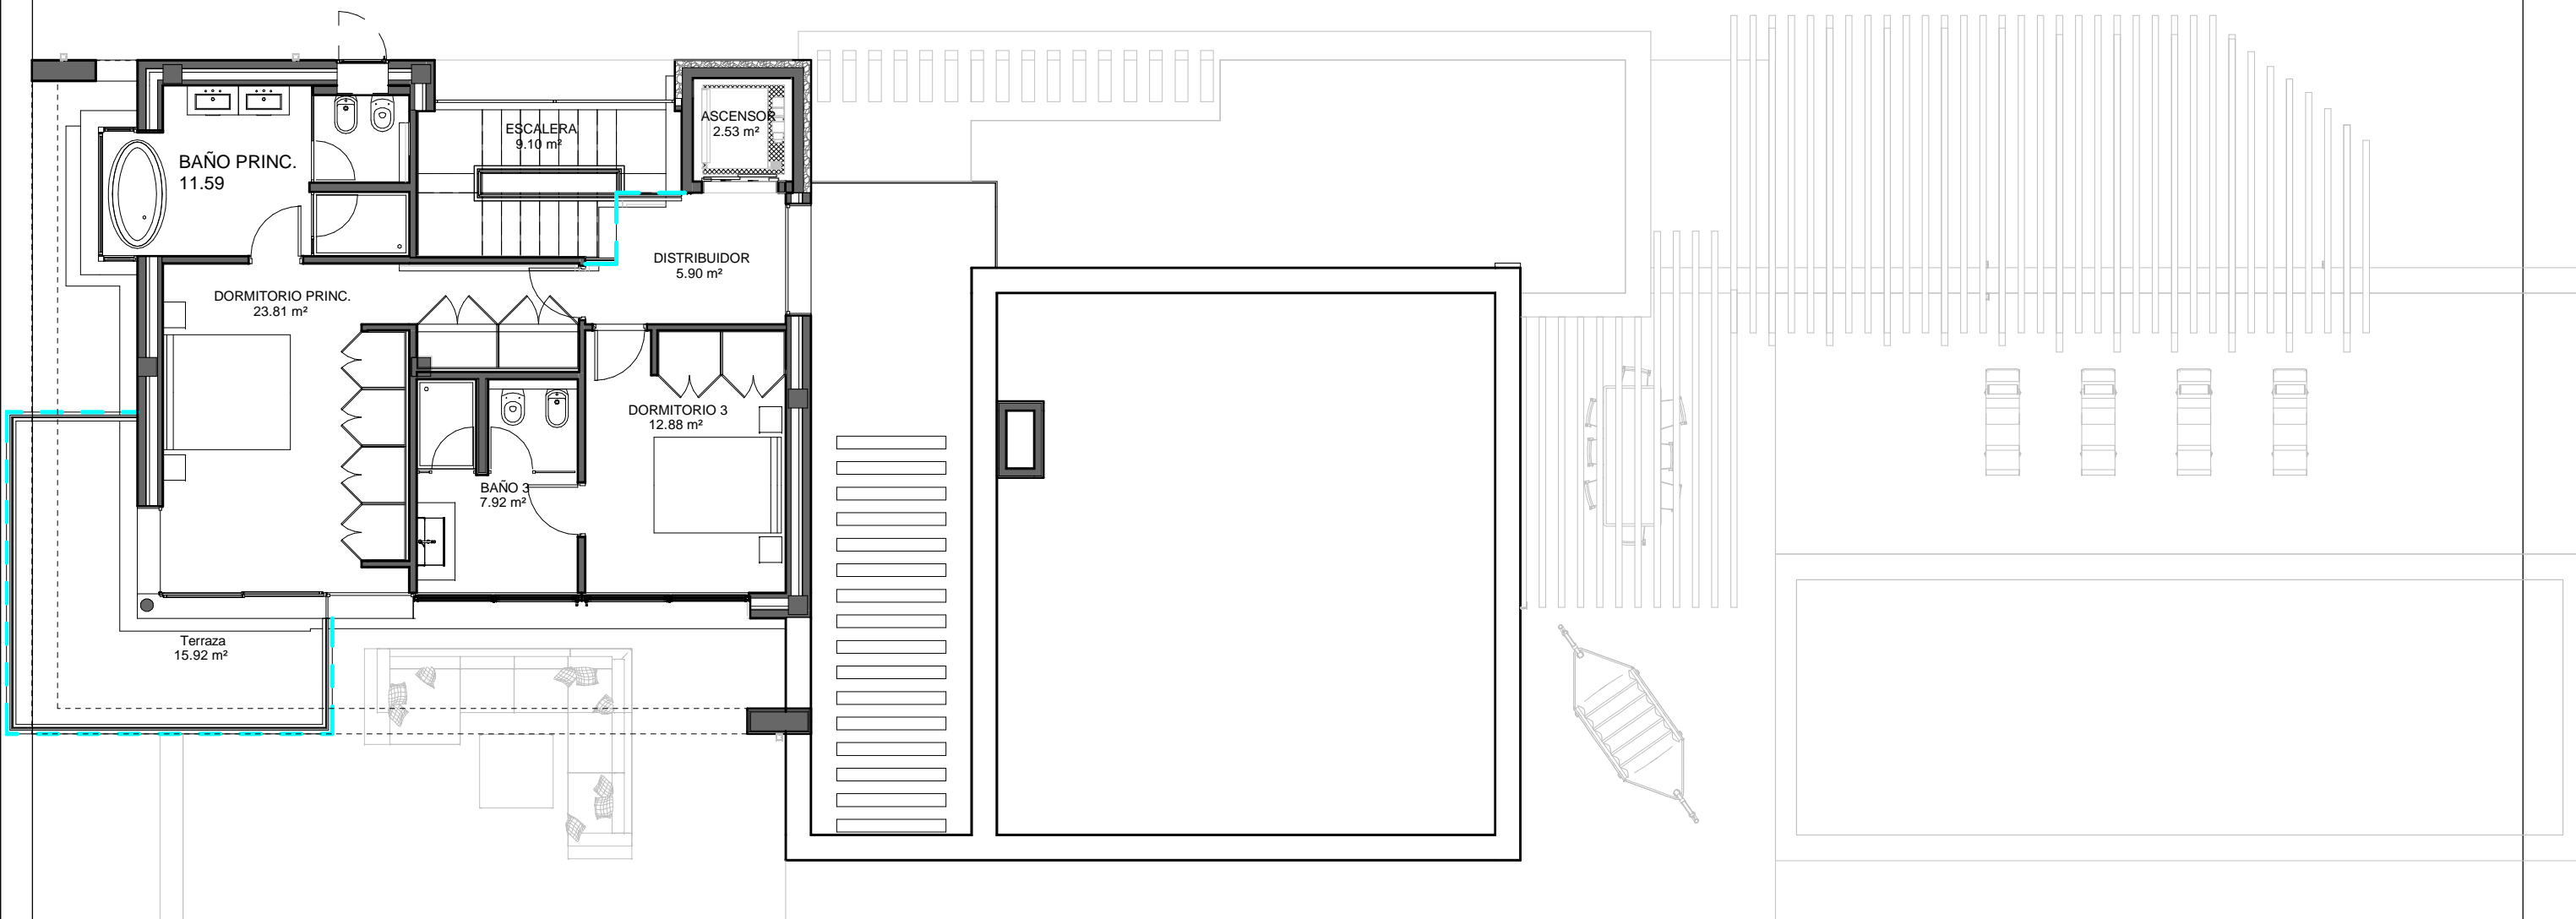

PLANTA ALTA
 SUP. CONSTRUIDA 89.25 M2

PROYECTO BASICO REFORMADO Y EJECUCION VIVIENDA UNIFAMILIAR CON PISCINA PARCELA 4
 URB. SUB. ZONA 14 SECTOR A1 SUPER MANZANA JKL NUEVA ANDALUCIA
 (PROCEDENTE DEL URP-AN-2(T) PARCELA 4

PLANO: PLANO DE VENTA PLANTA ALTA

PROPIEDAD: PROYECTOS INDUSTRIALES BEDFORD S.L.U.

Nº. DE PLANO

6

**JUANSALVADOR
 SHVARTZBERG**
 architecture

ARQUITECTO: JUAN SALVADOR SHVARTZBERG

ESCALA:
 1/100

MUELLE DE RIBERA, CASA G PORTAL 1 - 131 29660 PUERTO BANUS MARBELLA
 TLF. 952 81 55 85

FECHA:
 ENERO 2020

PROYECTO Nº
 346

www.jssarchitect.com