

PLANTA SOTANO
SUP. 283.93 M2

PROYECTO BASICO REFORMADO Y EJECUCION VIVIENDA UNIFAMILIAR CON PISCINA PARCELA 3
URB. SUB. ZONA 14 SECTOR A1 SUPER MANZANA JKL NUEVA ANDALUCIA
(PROCEDENTE DEL URP-AN-2(T) PARCELA 3

PLANO:

PLANO DE VENTA PLANTA SOTANO

PROPIEDAD: PROYECTOS INDUSTRIALES BEDFORD S.L.U.

Nº. DE PLANO

2.2

**JUANSALVADOR
SHVARTZBERG**
architecture

ARQUITECTO: JUAN SALVADOR SHVARTZBERG

ESCALA:


1/100

MUELLE DE RIBERA, CASA G PORTAL 1 - 131 29660 PUERTO BANUS MARBELLA
TLF. 952 81 55 85

FECHA:
ENERO 2020

PROYECTO Nº
345

www.jssarchitect.com

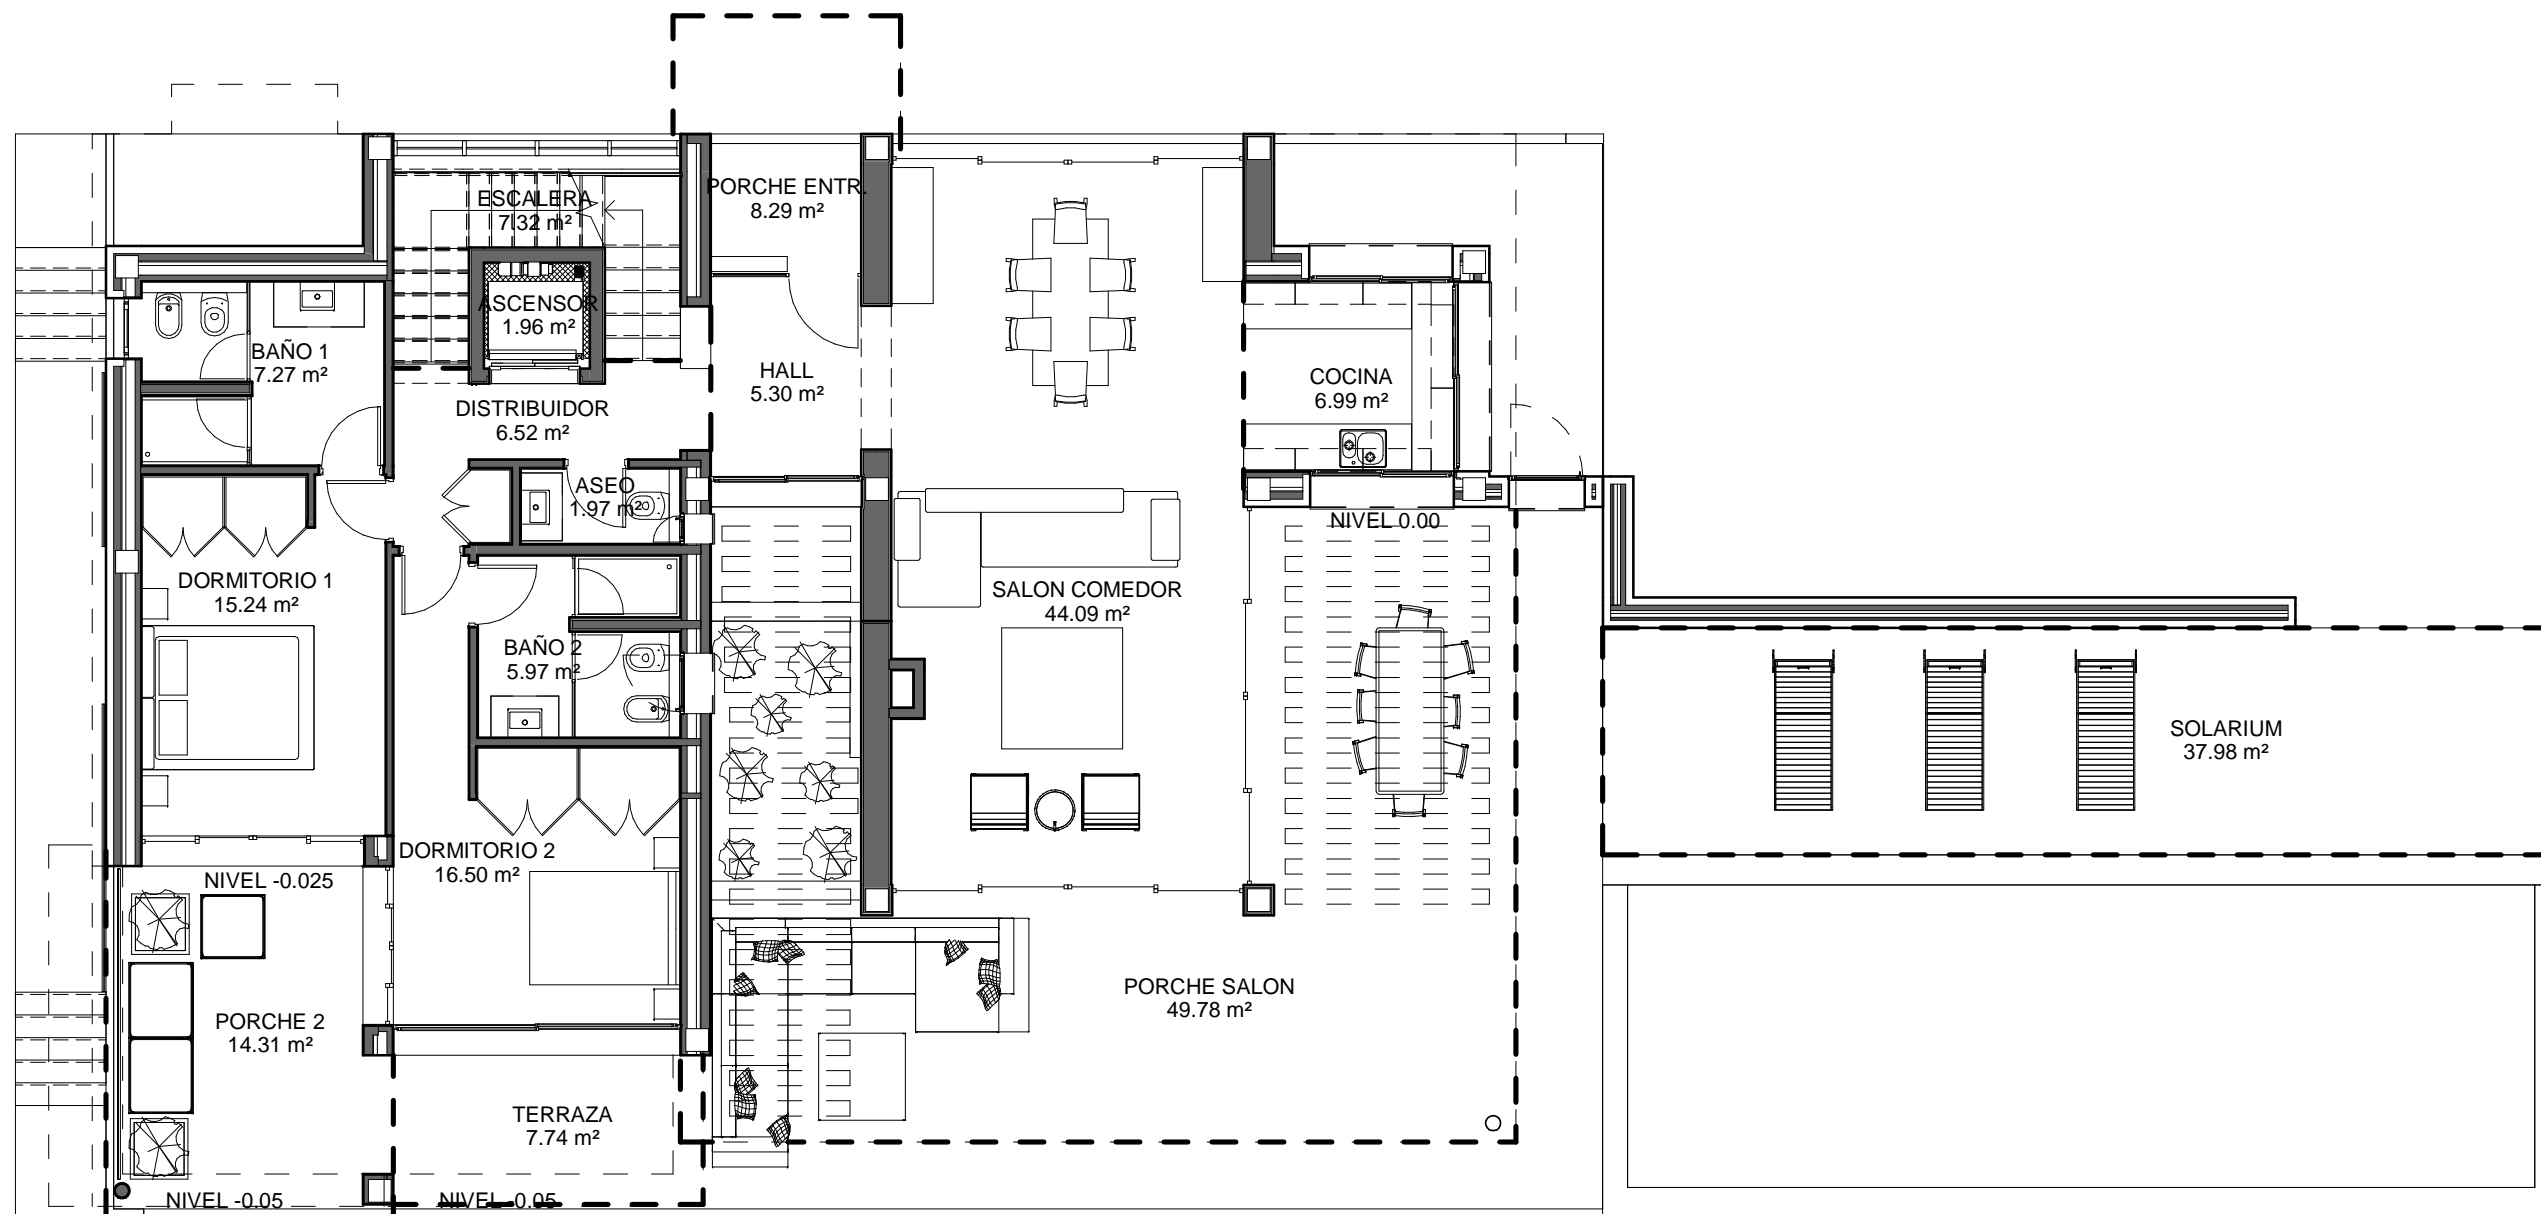

PLANTA BAJA
 SUP. 156.96 M2

PROYECTO BASICO REFORMADO Y EJECUCION VIVIENDA UNIFAMILIAR CON PISCINA PARCELA 3
 URB. SUB. ZONA 14 SECTOR A1 SUPER MANZANA JKL NUEVA ANDALUCIA
 (PROCEDENTE DEL URP-AN-2(T) PARCELA 3

PLANO:

PLANO DE VENTAS PLANTA BAJA

PROPIEDAD: PROYECTOS INDUSTRIALES BEDFORD S.L.U.

Nº. DE PLANO

2.3

**JUANSALVADOR
 SHVARTZBERG**
 architecture

ARQUITECTO: JUAN SALVADOR SHVARTZBERG

ESCALA:

1/100


FECHA:

ENERO 2020

MUELLE DE RIBERA, CASA G PORTAL 1 - 131 29660 PUERTO BANUS MARBELLA
 TLF. 952 81 55 85
 www.jssarchitect.com

PROYECTO Nº

345

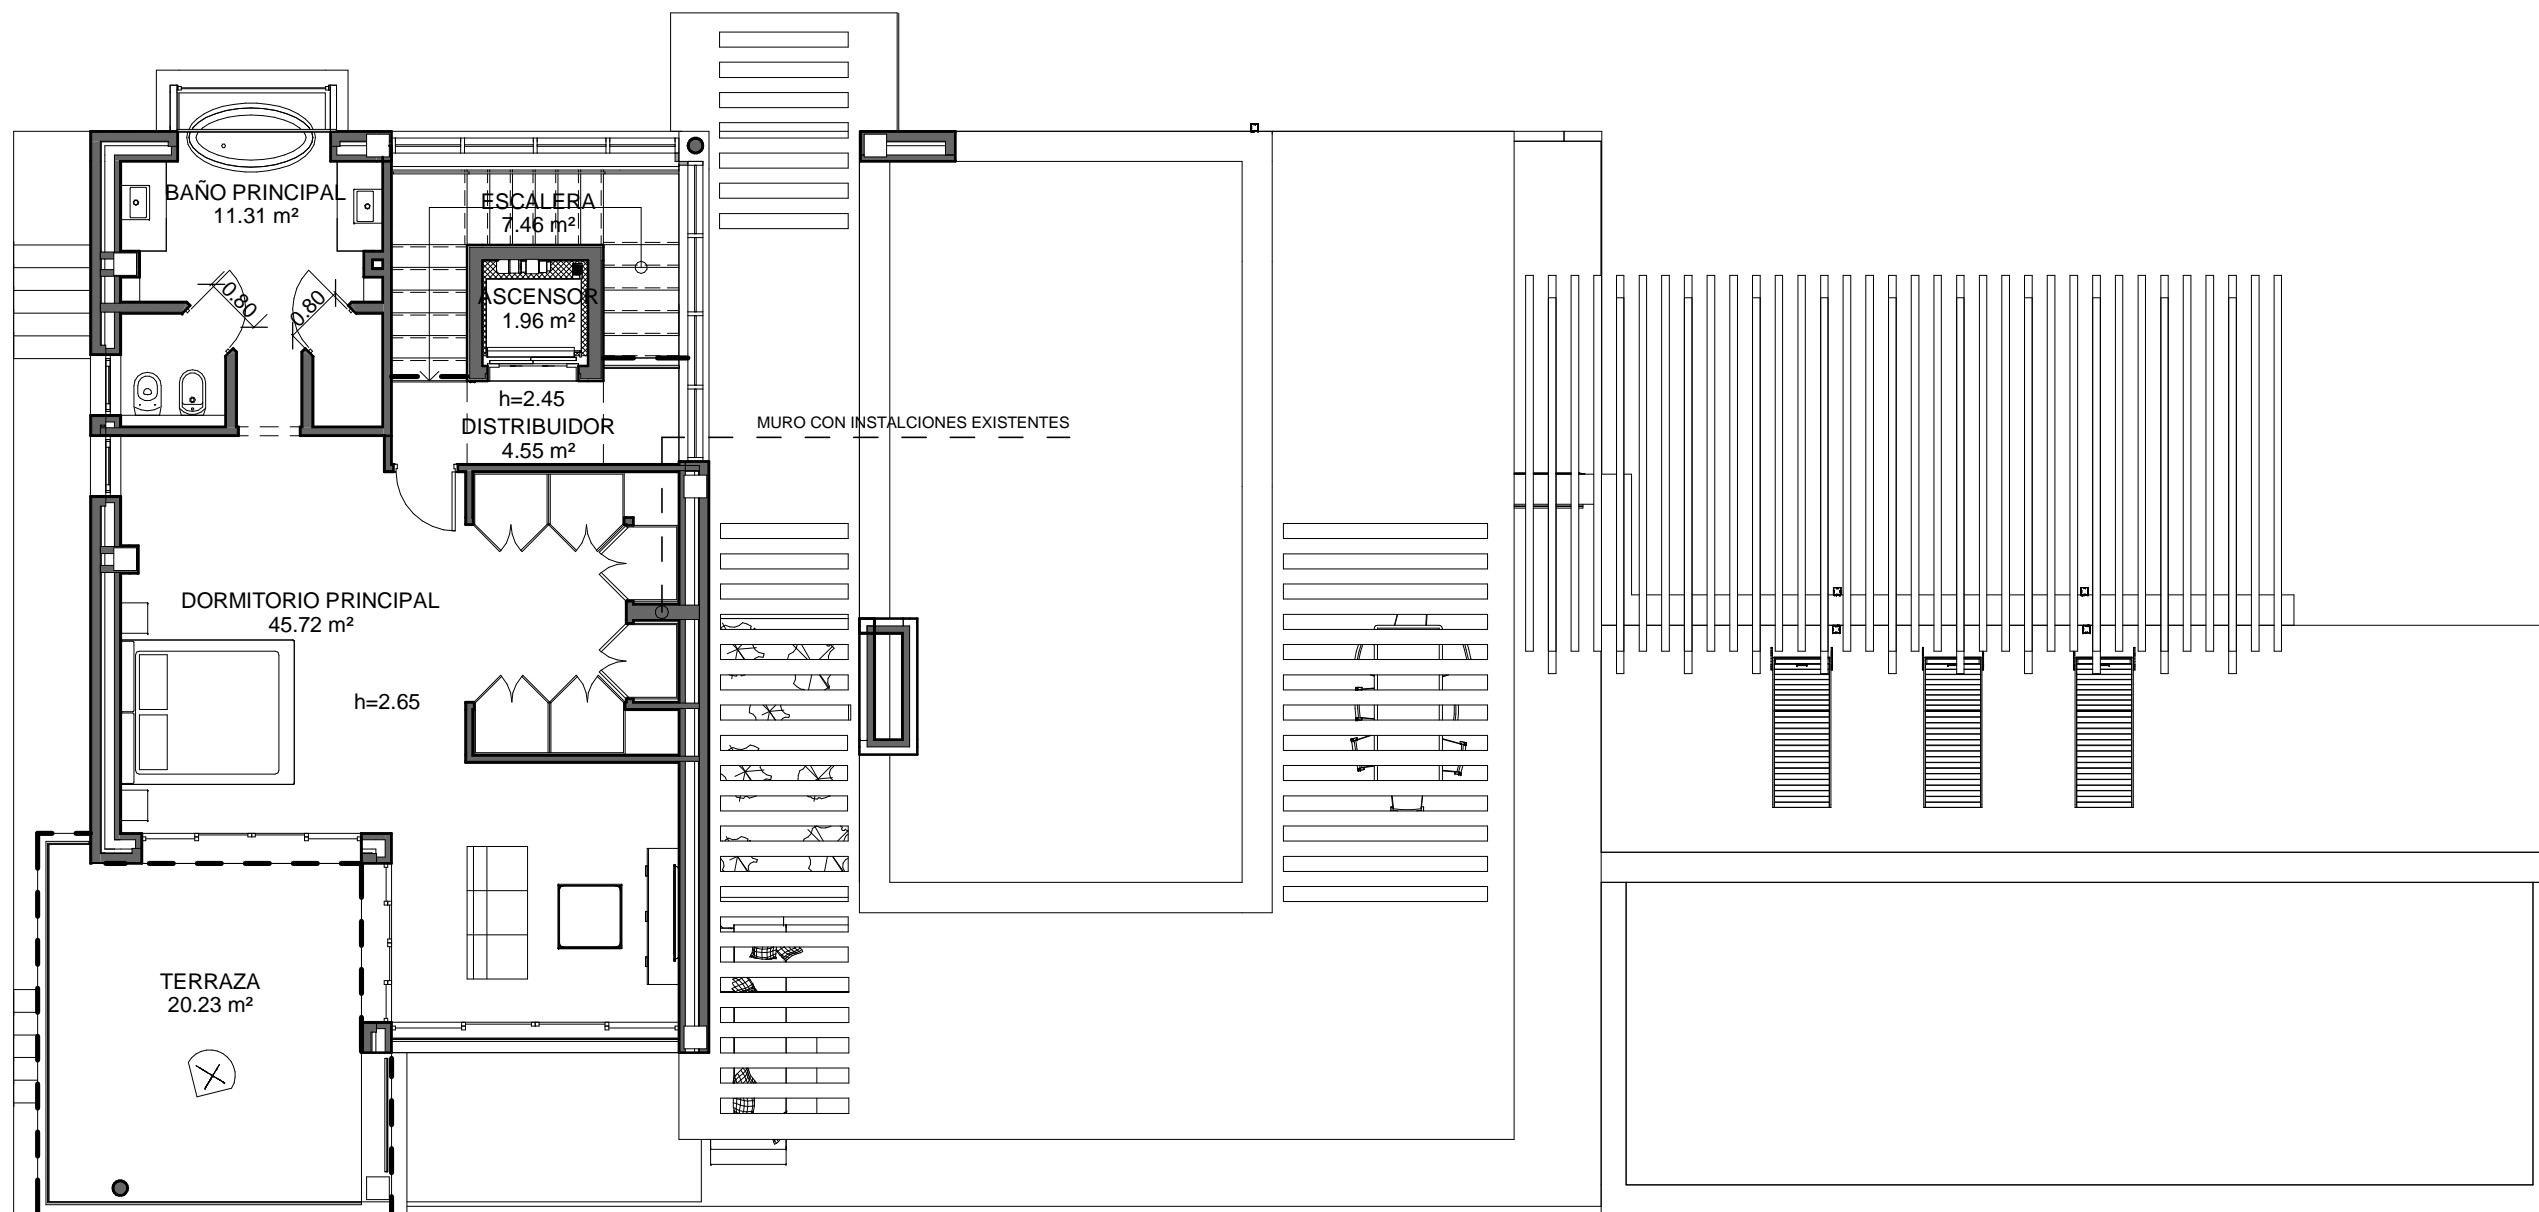

PLANTA ALTA
SUP. 91.13 M2

PROYECTO BASICO REFORMADO Y EJECUCION VIVIENDA UNIFAMILIAR CON PISCINA PARCELA 3
URB. SUB. ZONA 14 SECTOR A1 SUPER MANZANA JKL NUEVA ANDALUCIA
(PROCEDENTE DEL URP-AN-2(T) PARCELA 3

PLANO:

PLANO DE VENTA PLANTA ALTA

PROPIEDAD: PROYECTOS INDUSTRIALES BEDFORD S.L.U.

Nº. DE PLANO

2.4

JUAN SALVADOR SHVARTZBERG
architecture

ARQUITECTO: JUAN SALVADOR SHVARTZBERG

ESCALA:

1/100

FECHA:

ENERO 2020

PROYECTO Nº

345

MUELLE DE RIBERA, CASA G PORTAL 1 - 131 29660 PUERTO BANUS MARBELLA
TLF. 952 81 55 85
www.jssarchitect.com