

PLANTA SOTANO

SUP. 279.74 M2

PROYECTO BASICO REFORMADO Y EJECUCION VIVIENDA UNIFAMILIAR CON PISCINA PARCELA 5
 URB. SUB. ZONA 14 SECTOR A1 SUPER MANZANA JKL NUEVA ANDALUCIA
 (PROCEDENTE DEL URP-AN-2(T) PARCELA 5

PLANO: PLANO DE VENTA PLANTA SOTANO

PROPIEDAD: PROYECTOS INDUSTRIALES BEDFORD S.L.U.

Nº. DE PLANO

2.1

JUANSALVADOR SHVARTZBERG
 architecture


ARQUITECTO: JUAN SALVADOR SHVARTZBERG

ESCALA:
1/100

MUELLE DE RIBERA, CASA G PORTAL 1 - 131 29660 PUERTO BANUS MARBELLA
 TLF. 952 81 55 85
www.jssarchitect.com

FECHA:
ENERO 2020

PROYECTO Nº
347

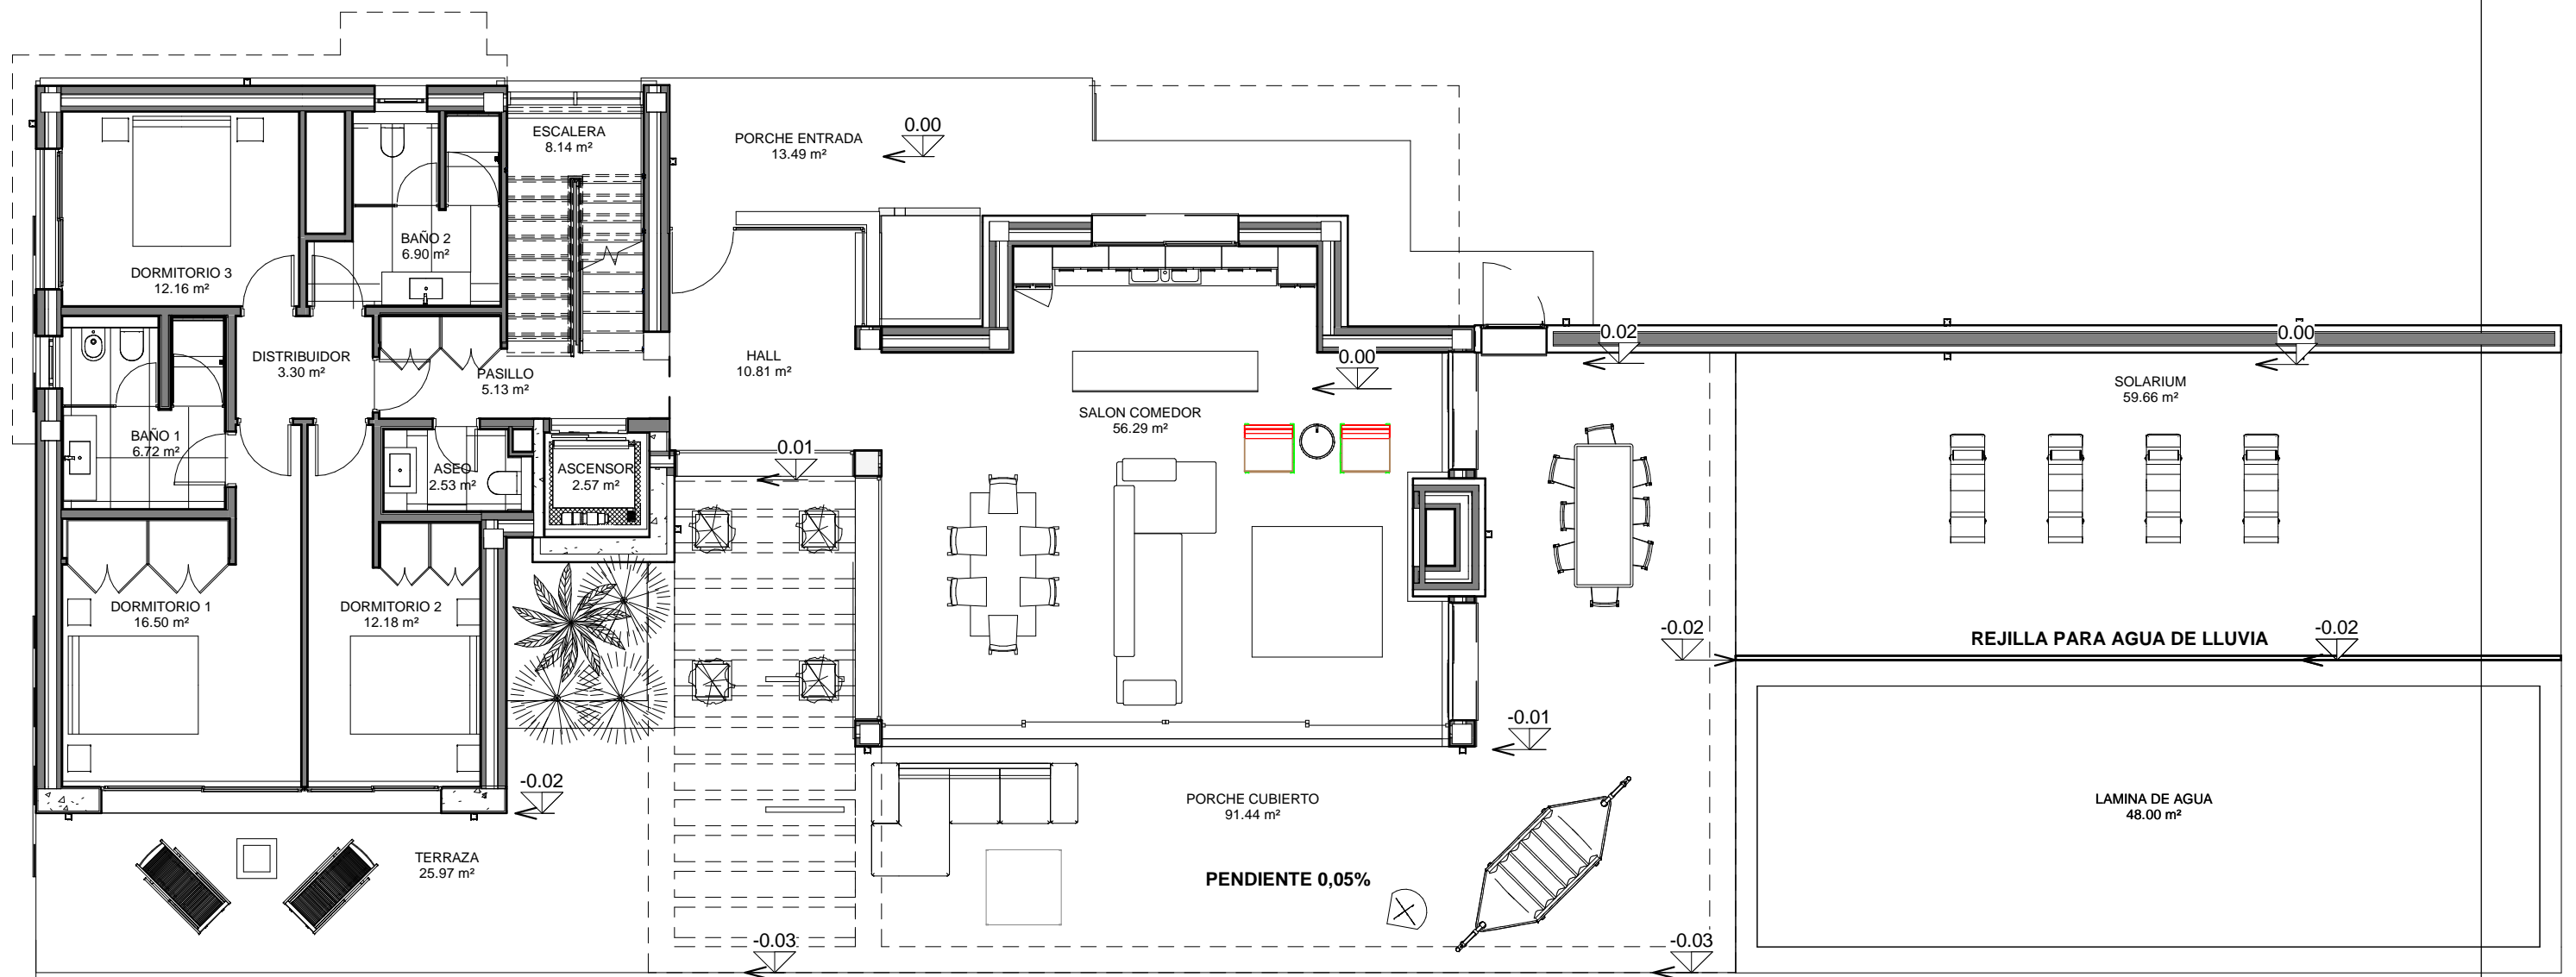

PLANTA BAJA
PLANTA BAJA

SUP. 184.93 M2

PROYECTO BASICO REFORMADO Y EJECUCION VIVIENDA UNIFAMILIAR CON PISCINA PARCELA 5
URB. SUB. ZONA 14 SECTOR A1 SUPER MANZANA JKL NUEVA ANDALUCIA
(PROCEDENTE DEL URP-AN-2(T) PARCELA 5

PLANO:

PLANO DE VENTA PLANTA BAJA

PROPIEDAD:

PROYECTOS INDUSTRIALES BEDFORD S.L.U.

Nº. DE PLANO

2.2

JUANSALVADOR SHVARTZBERG
architecture

ARQUITECTO: JUAN SALVADOR SHVARTZBERG

ESCALA:


1/100

MUELLE DE RIBERA, CASA G PORTAL 1 - 131 29660 PUERTO BANUS MARBELLA
TLF. 952 81 55 85

FECHA:
ENERO 2020

PROYECTO Nº
347

www.jssarchitect.com

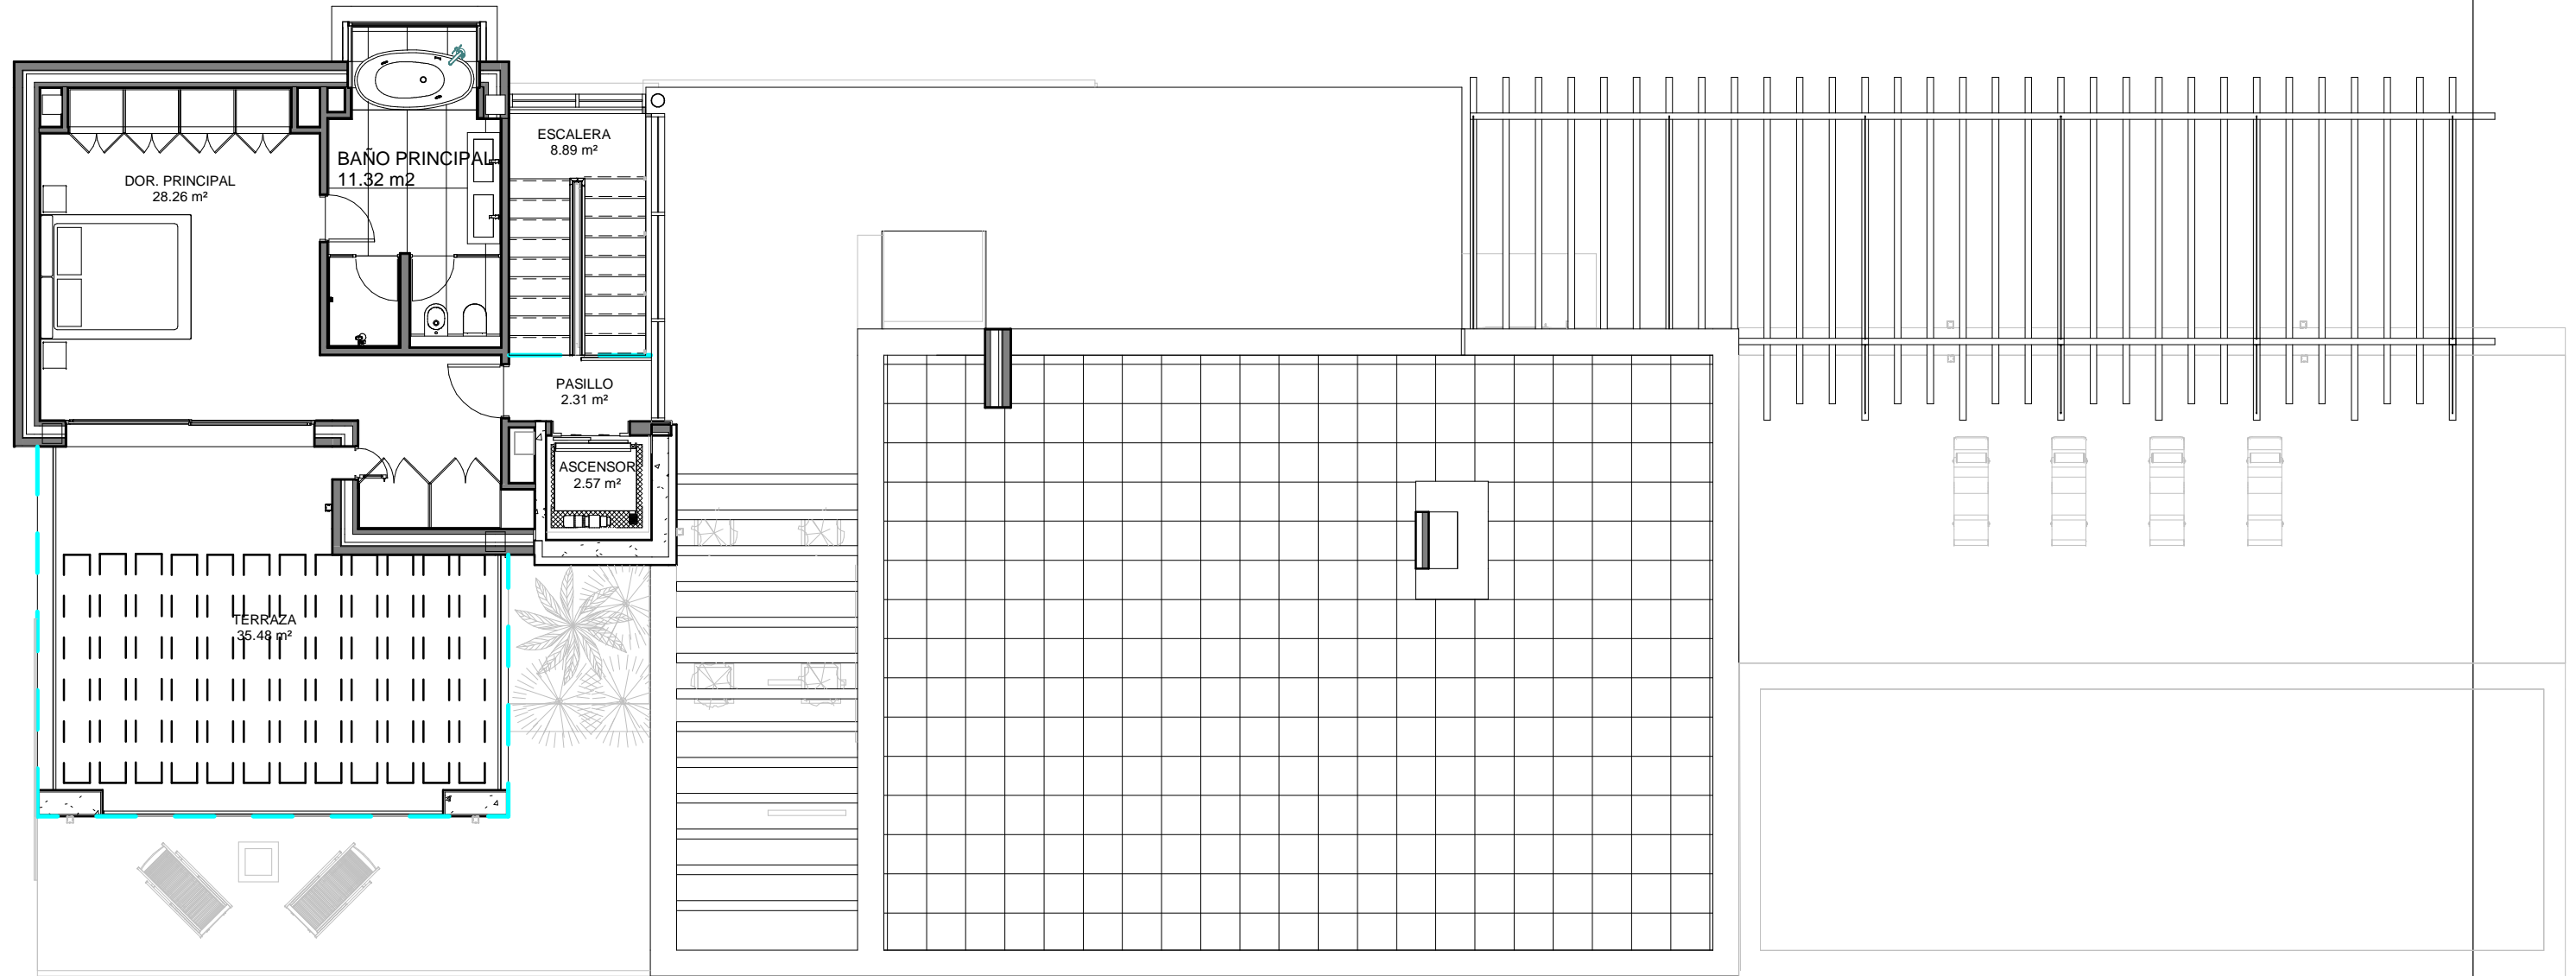

PLANTA ALTA
SUP. 69.87 M2

PROYECTO BASICO REFORMADO Y EJECUCION VIVIENDA UNIFAMILIAR CON PISCINA PARCELA 5
URB. SUB. ZONA 14 SECTOR A1 SUPER MANZANA JKL NUEVA ANDALUCIA
(PROCEDENTE DEL URP-AN-2(T) PARCELA 5

PLANO:

PLANO DE VENTA PLANTA ALTA

PROPIEDAD: PROYECTOS INDUSTRIALES BEDFORD S.L.U.

**JUANSALVADOR
SHVARTZBERG**
architecture

ARQUITECTO: JUAN SALVADOR SHVARTZBERG

MUELLE DE RIBERA, CASA G PORTAL 1 - 131 29660 PUERTO BANUS MARBELLA
TLF. 952 81 55 85 www.jssarchitect.com

ESCALA:
1/100

FECHA:
ENERO 2020

Nº. DE PLANO

6

PROYECTO Nº
347